


# OMRÅDE 1

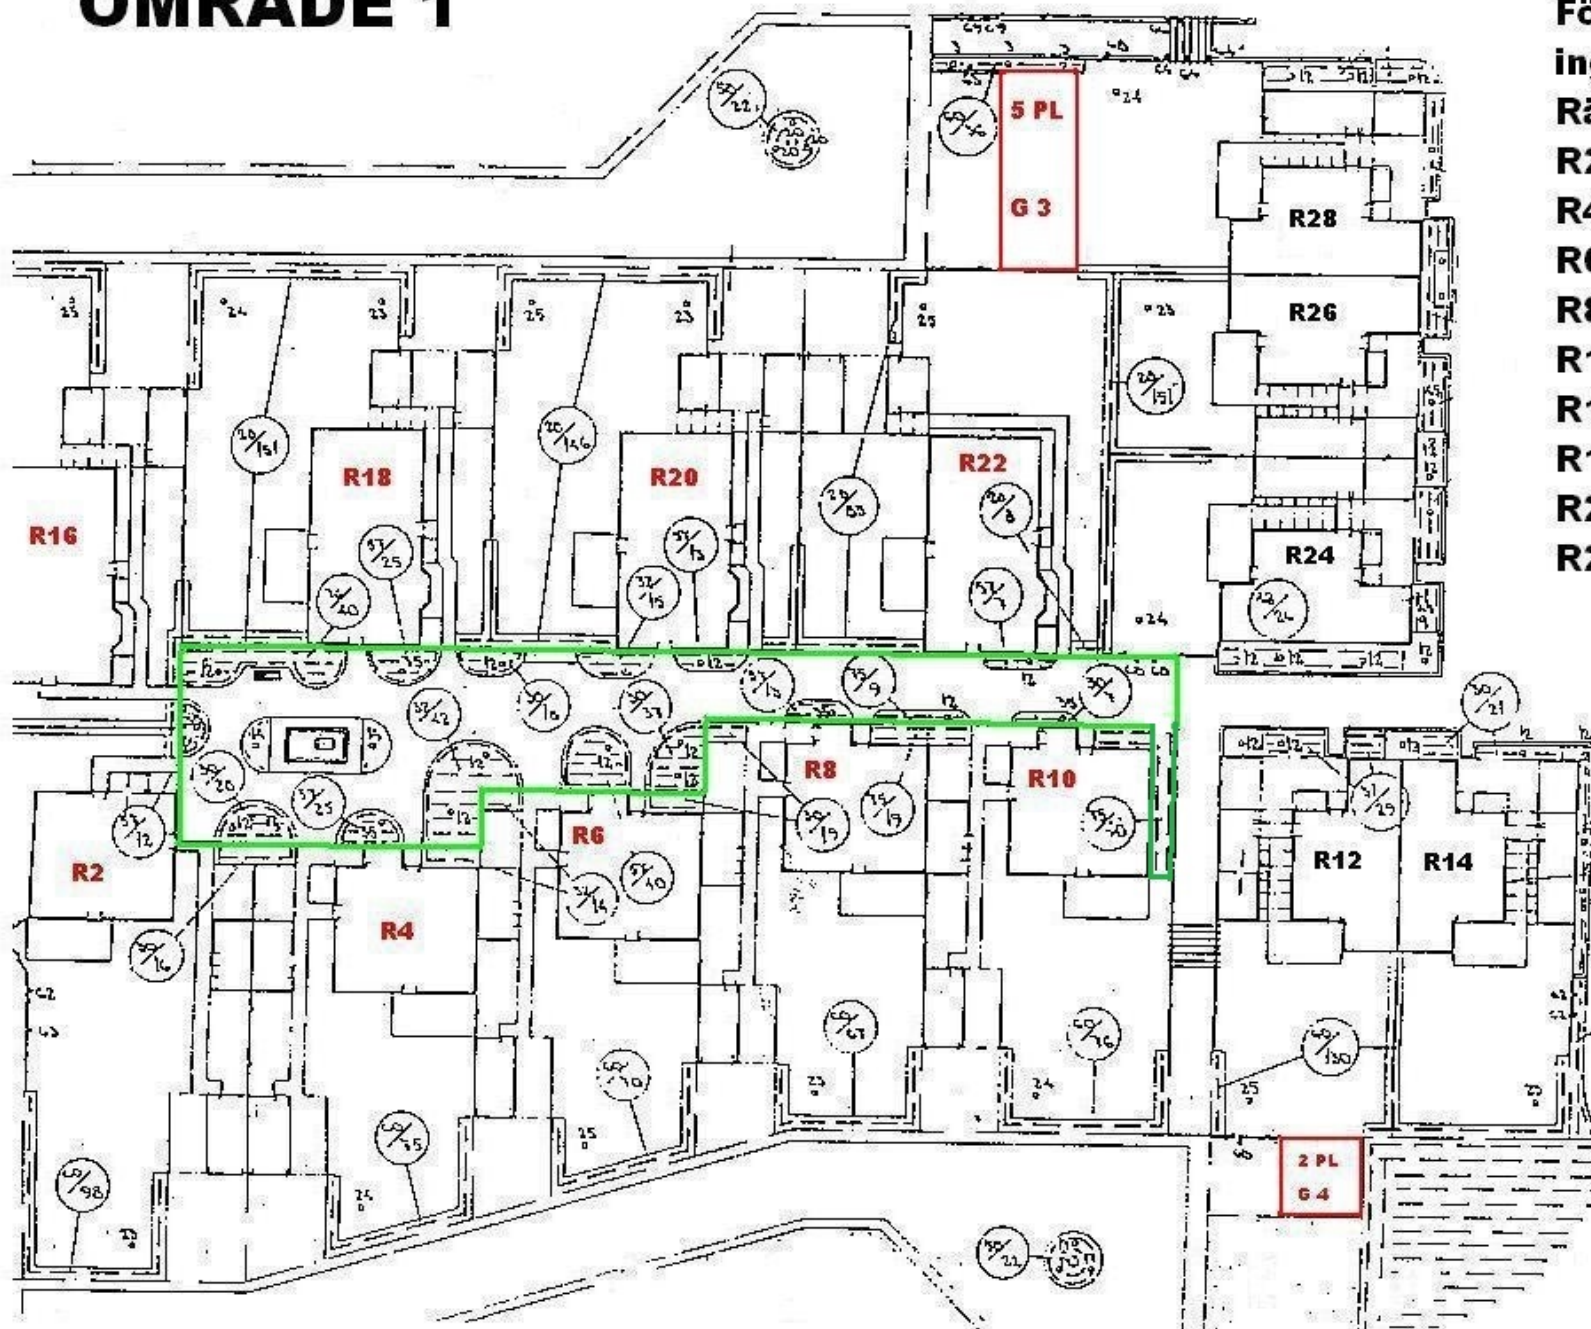

Följande fastigheter  
ingår i OMRÅDE 1:

Rättarevägen (R)

R2

R4

R6

R8

R10

R16

R18

R20

R22